

Flächennutzungsplan Änderung "SITZ - Erweiterung, Alsbachschacht, Füllengarten" Landeshauptstadt Saarbrücken - Burbach

STATIONEN

Vorgezogene Bürgerbeteiligung in Form einer Bürgerversammlung, sowie die Auslegung der Planungsabsicht in der Zeit

am 07.02.1996
vom 22.01.1996
bis 06.02.1996

Beteiligung der Träger öffentlicher Belange in der Zeit (§ 4 Abs. 1 BauGB)

vom 18.04.2001
bis 19.05.2001
vom 15.06.2001

Beschluß des Planungsrates zur Änderung und zur öffentlichen Auslegung (§ 3 Abs. 2 BauGB)

vom 30.06.2001

Bekanntmachung der öffentlichen Auslegung in der Saarbrücker Zeitung (§ 3 Abs. 2 BauGB)

vom 09.07.2001
bis 10.08.2001

öffentliche Auslegung der Flächennutzungsplanänderung in der Zeit (§ 3 Abs. 2 BauGB)

vom 28.09.2001

Planbeschluß

PLANUNGSRECHTLICHE GRUNDLAGEN

BauGB in der Fassung vom 27.08.1997
PlanzV90 in der Fassung vom 18.12.1990
BauNVO in der Fassung vom 23.01.1990

DER PLANUNGSTRÄGER

Saarbrücken, den 17.10.2001
Der Stadtverbandspräsident

Michael Burkert

Michael Burkert

DIE GENEHMIGUNGSBEHÖRDE

Saarbrücken, den 23.10.2001

Az.: C11-6538/01 Ks/ok

Die Änderung des Flächennutzungsplans wird gemäß § 6 Abs. 1 BauGB genehmigt

Im Auftrag

Wier

(Heiss)
Bauberrat

SAARLAND
Ministerium für Umwelt
Postfach 10 24 61
66024 Saarbrücken

Die Genehmigung wurde am
03.11.2001 gem. § 6 Abs. 5 BauGB
ortsüblich bekannt gemacht.


Der Minister für Umwelt

BEARBEITUNG

Stadtverband Saarbrücken
Amt für Bauen, Umwelt und Planung

Bontke

Vervielfältigung der Kartengrundlage mit Genehmigung des Landesamtes für Kataster-
Vermessungs- und Kartenwesen
Lizenz-Nr. 58/93

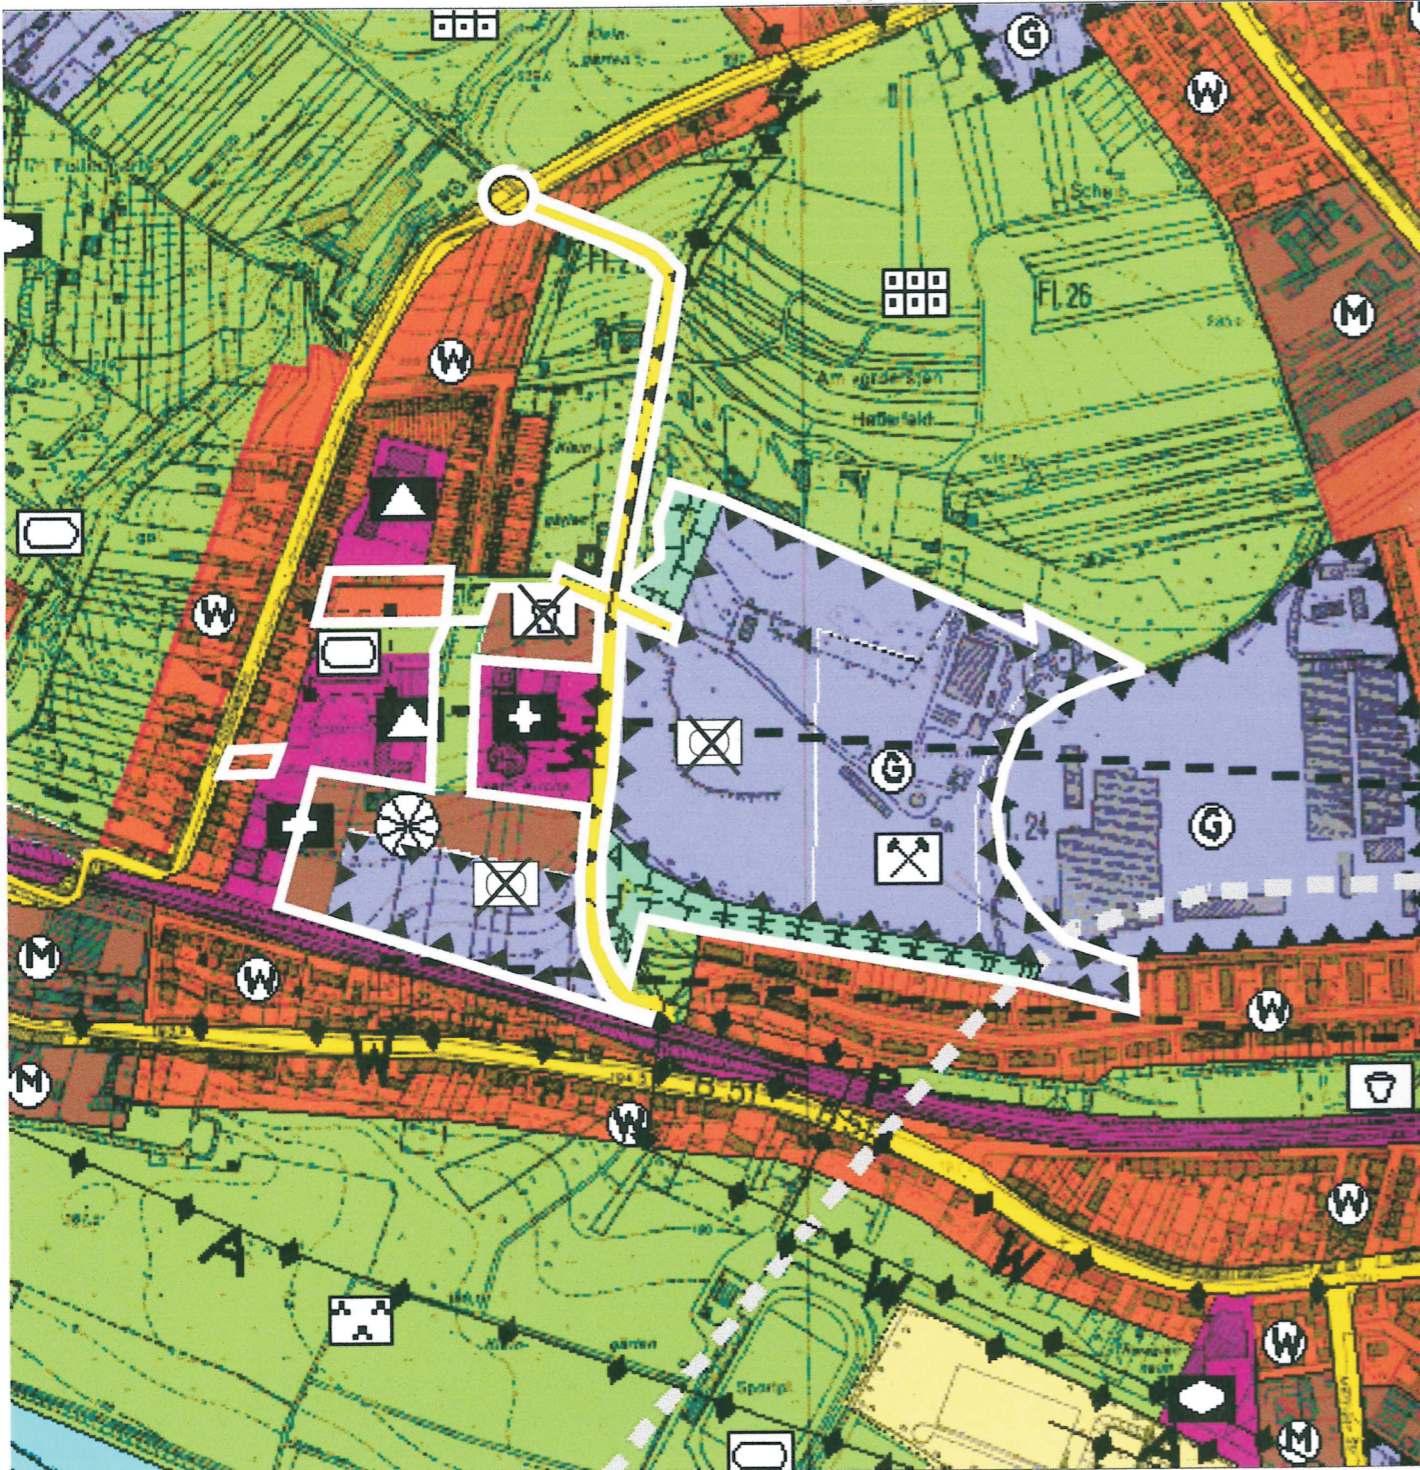

Flächennutzungsplan

"gewerbliche Baufläche / Immissionsschutz beachten",
"gemischte Baufläche", "Wohnbaufläche", "Grünfläche"
"örtliche Hauptverkehrsstraße - Knotenpunkt", "Fläche für
Maßnahmen zum Schutz, zur Pflege und Entwicklung von
Natur und Landschaft"
statt

"Wohnbaufläche", "Gemeinbedarfsfläche",
"Grünfläche" Planzeichen "Kinderspielplatz" und
Planzeichen "Sportplatz"

Änderung

Landeshauptstadt Saarbrücken / Burbach
im Bereich "SITZ - Erweiterung, Alsbach-
schacht / Füllengarten"

- Wohnbaufläche
- Gemischte Baufläche
- Gewerbliche Baufläche / Immissionsschutz beachten
- Grünfläche/ Sportanlage
- Fläche für Maßnahmen zum Schutz, zur Pflege und Entwicklung von Boden, Natur und Landschaft
- Hauptverkehrsstraße / Knotenpunkt