


# Flächennutzungsplan Änderung "Auf der Scheib" Landeshauptstadt Saarbrücken - Burbach

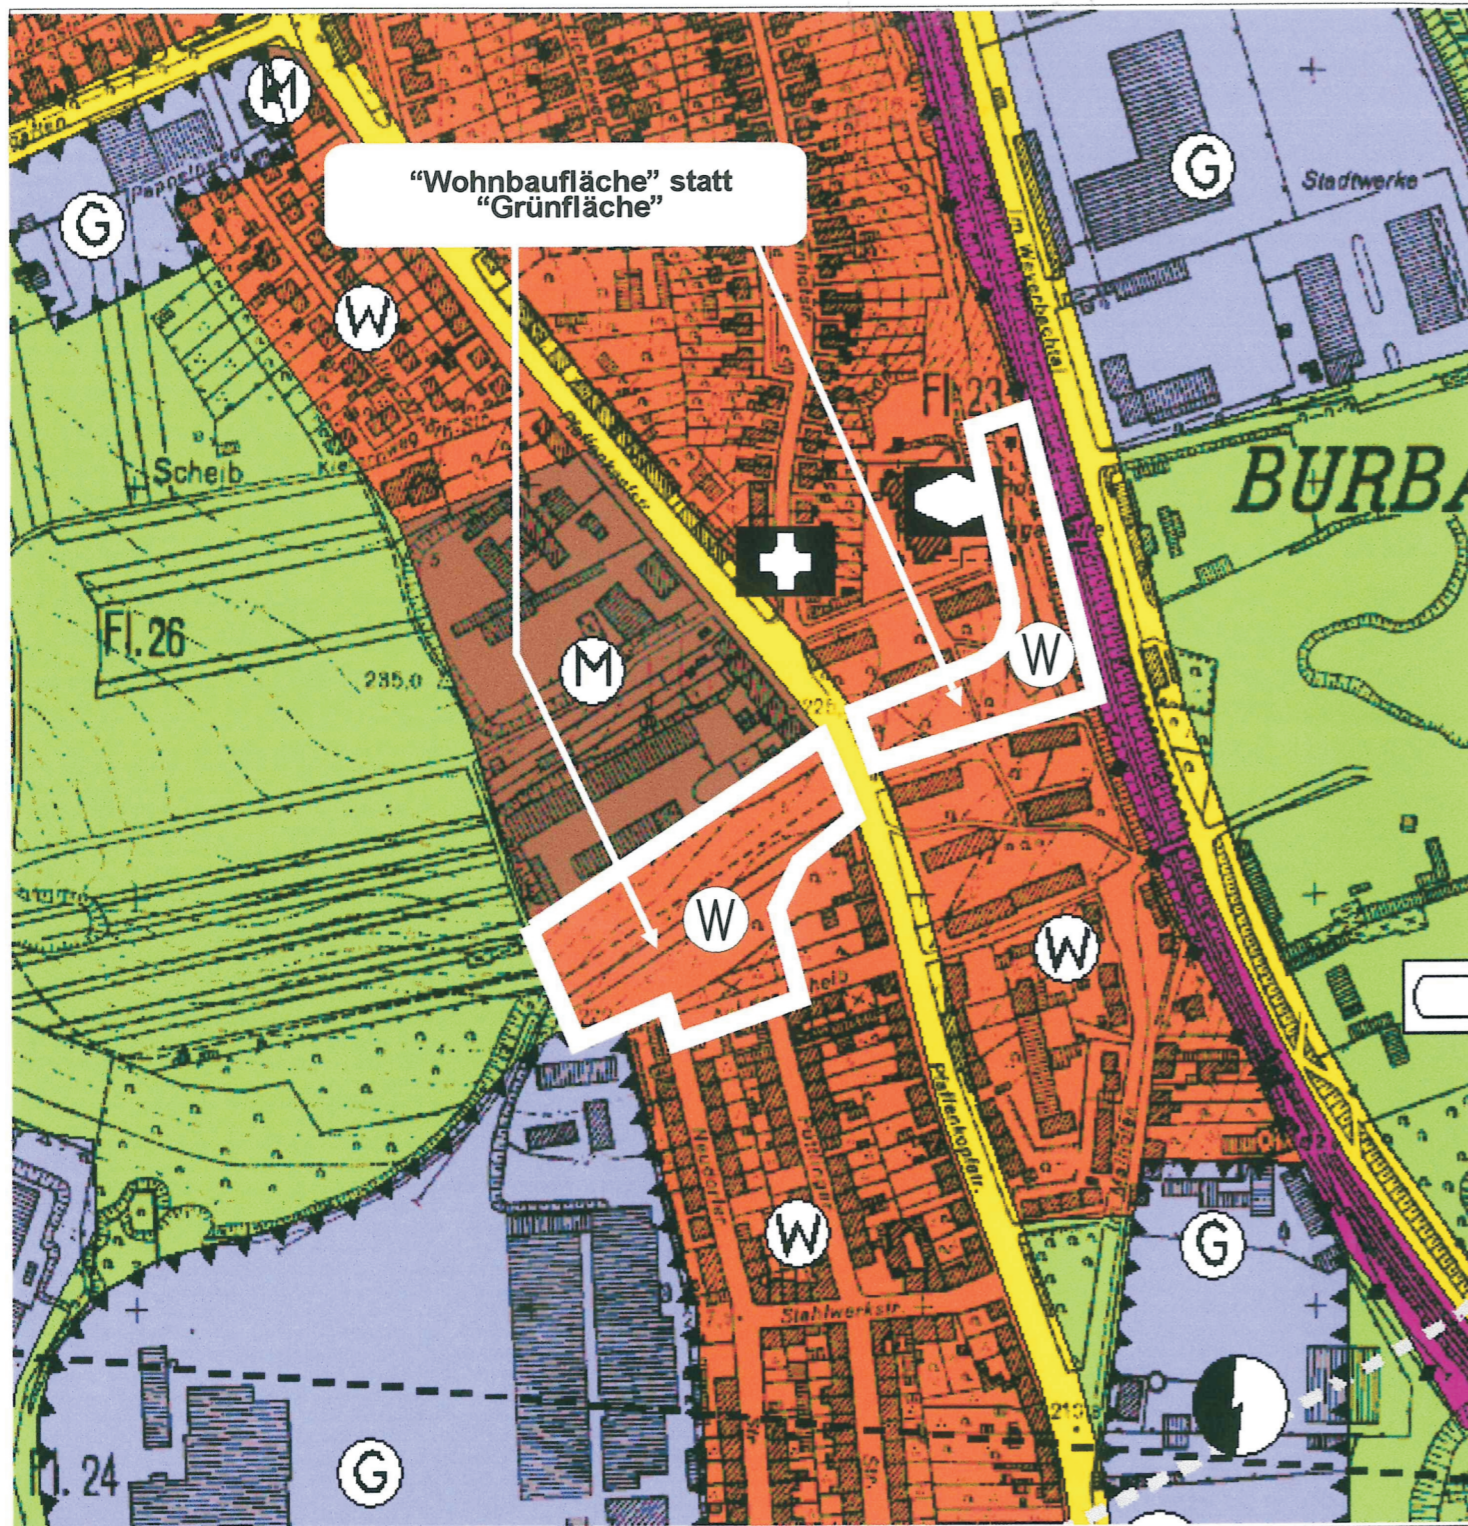

## STATIONEN

|   |   |
|---|---|
| Vorgezogene Bürgerbeteiligung in Form einer Bürgerversammlung sowie die Auslegung der Planungsabsicht in der Zeit | am 15.06.2000<br>vom 29.05.2000<br>bis 09.06.2000 |
| Beteiligung der Träger öffentlicher Belange in der Zeit (§ 4 Abs. 1 BauGB)  | vom 13.06.2000<br>bis 14.07.2000                  |
| Beschluß des Planungsrates zur Änderung und zur öffentlichen Auslegung (§ 3 Abs. 2 BauGB)                         | vom 24.11.2000                                    |
| Bekanntmachung der öffentlichen Auslegung in der Saarbrücker Zeitung (§ 3 Abs. 2 BauGB)                           | vom 09./10.12.2000                                |
| öffentliche Auslegung der Flächennutzungsplanänderung in der Zeit (§ 3 Abs. 2 BauGB)                              | vom 18.12.2000<br>bis 26.01.2001                  |
| Planbeschluß  | vom 09.03.2001                                    |

## PLANUNGSRECHTLICHE GRUNDLAGEN

BauGB in der Fassung vom 27.08.1997  
PlanzV90 in der Fassung vom 18.12.1990  
BauNVO in der Fassung vom 23.01.1990

## DER PLANUNGSTRÄGER

Saarbrücken, den 26.03.2001  
Der Stadtverbandspräsident

Michael Burkert

## DIE GENEHMIGUNGSBEHÖRDE

Saarbrücken, den 18.06.2001  
Az.: C/1 - 5395/01 Hs/Ma

Die Änderung des Flächennutzungsplans wird gemäß § 6 Abs. 1 BauGB genehmigt

SAARLAND  
Ministerium für Umwelt  
Postfach 102461  
66024 Saarbrücken

Der Minister für Umwelt

(Heiss)  
Bauberrat

Die Genehmigung wurde am  
**30.06.2001** gem. § 6 Abs. 5 BauGB  
ortsüblich bekannt gemacht.

## BEARBEITUNG

Stadtverband Saarbrücken  
Amt für Bauen, Umwelt und Planung

Vervielfältigung der Kartengrundlage mit Genehmigung des Landesamtes für Kataster-  
Vermessungs- und Kartenwesen  
Lizenz-Nr. 58/93



## Flächennutzungsplan

"Wohnbaufläche"

statt

"Grünfläche"

## Änderung

Landeshauptstadt Saarbrücken -  
Burbach  
im Bereich "Auf der Scheib"



Wohnbaufläche