


# Flächennutzungsplan Änderung "Hof am Forst" Stadt Püttlingen - Herchenbach

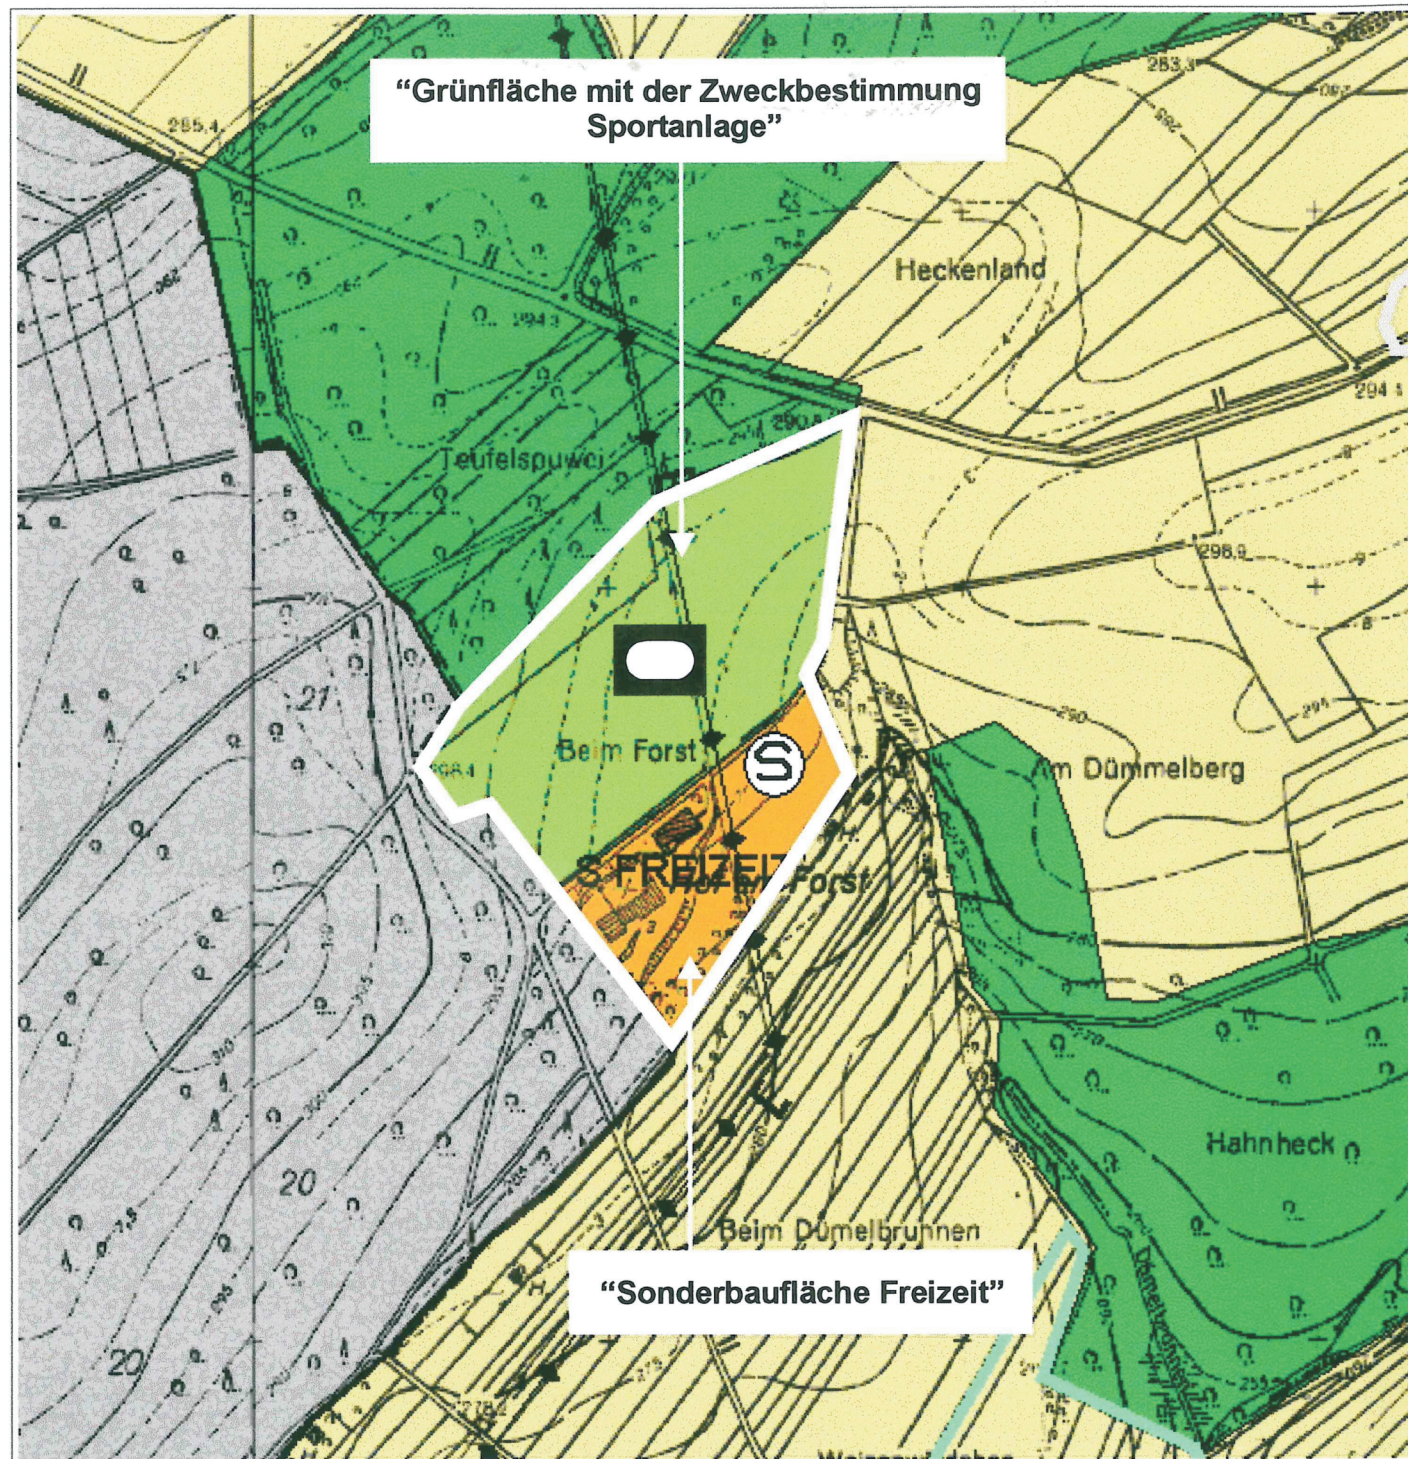

## STATIONEN

Vorgezogene Bürgerbeteiligung in der Zeit	vom 02.01.2001 bis 16.01.2001
Beteiligung der Träger öffentlicher Belange in der Zeit (§ 4 Abs. 1 BauGB)	vom 12.02.2001 bis 13.03.2001
Beschluß des Planungsrates zur Änderung und zur öffentlichen Auslegung (§ 3 Abs. 2 BauGB)	vom 15.06.2001
Bekanntmachung der öffentlichen Auslegung in der Saarbrücker Zeitung (§ 3 Abs. 2 BauGB)	vom 30.06.2001
öffentliche Auslegung der Flächennutzungsplanänderung in der Zeit (§ 3 Abs. 2 BauGB)	vom 09.07.2001 bis 10.08.2001
Planbeschluß	vom 28.09.2001

## PLANUNGSRECHTLICHE GRUNDLAGEN

BauGB	in der Fassung vom 27.08.1997
PlanzV90	in der Fassung vom 18.12.1990
BauNVO	in der Fassung vom 23.01.1990

## DER PLANUNGSTRÄGER

Saarbrücken, den 17.10.2001  
Der Stadtverbandspräsident

*Michael Burkert*

Michael Burkert

## DIE GENEHMIGUNGSBEHÖRDE

Saarbrücken, den 23.10.2001

Az.: C11-6537/01 Ho/OK

Die Änderung des Flächennutzungsplans wird gemäß § 6 Abs. 1 BauGB genehmigt

*Im Auftrag*

*Ulin*

(Helss)  
Bauberrat

SAARLAND  
Ministerium für Umwelt  
Postfach 10 24 61  
66024 Saarbrücken

Die Genehmigung wurde am  
03.11.2001 gem. § 6 Abs. 5 BauGB  
ortsüblich bekannt gemacht.

Der Minister für Umwelt

## BEARBEITUNG

Stadtverband Saarbrücken  
Amt für Bauen, Umwelt und Planung

*Bruthe*

Vervielfältigung der Kartengrundlage mit Genehmigung des Landesamtes für Kataster-  
Vermessungs- und Kartenwesen  
Lizenz-Nr. 58/93



## Flächennutzungsplan

"Sonderbaufläche Freizeit" und "Grünfläche mit der Zweckbestimmung Sportanlage"

statt

"Fläche für die Landwirtschaft"

## Änderung

Stadt Püttlingen / Herchenbach  
im Bereich "Hof am Forst"



Sonderbaufläche "Freizeit"



Grünfläche/ Sportanlage